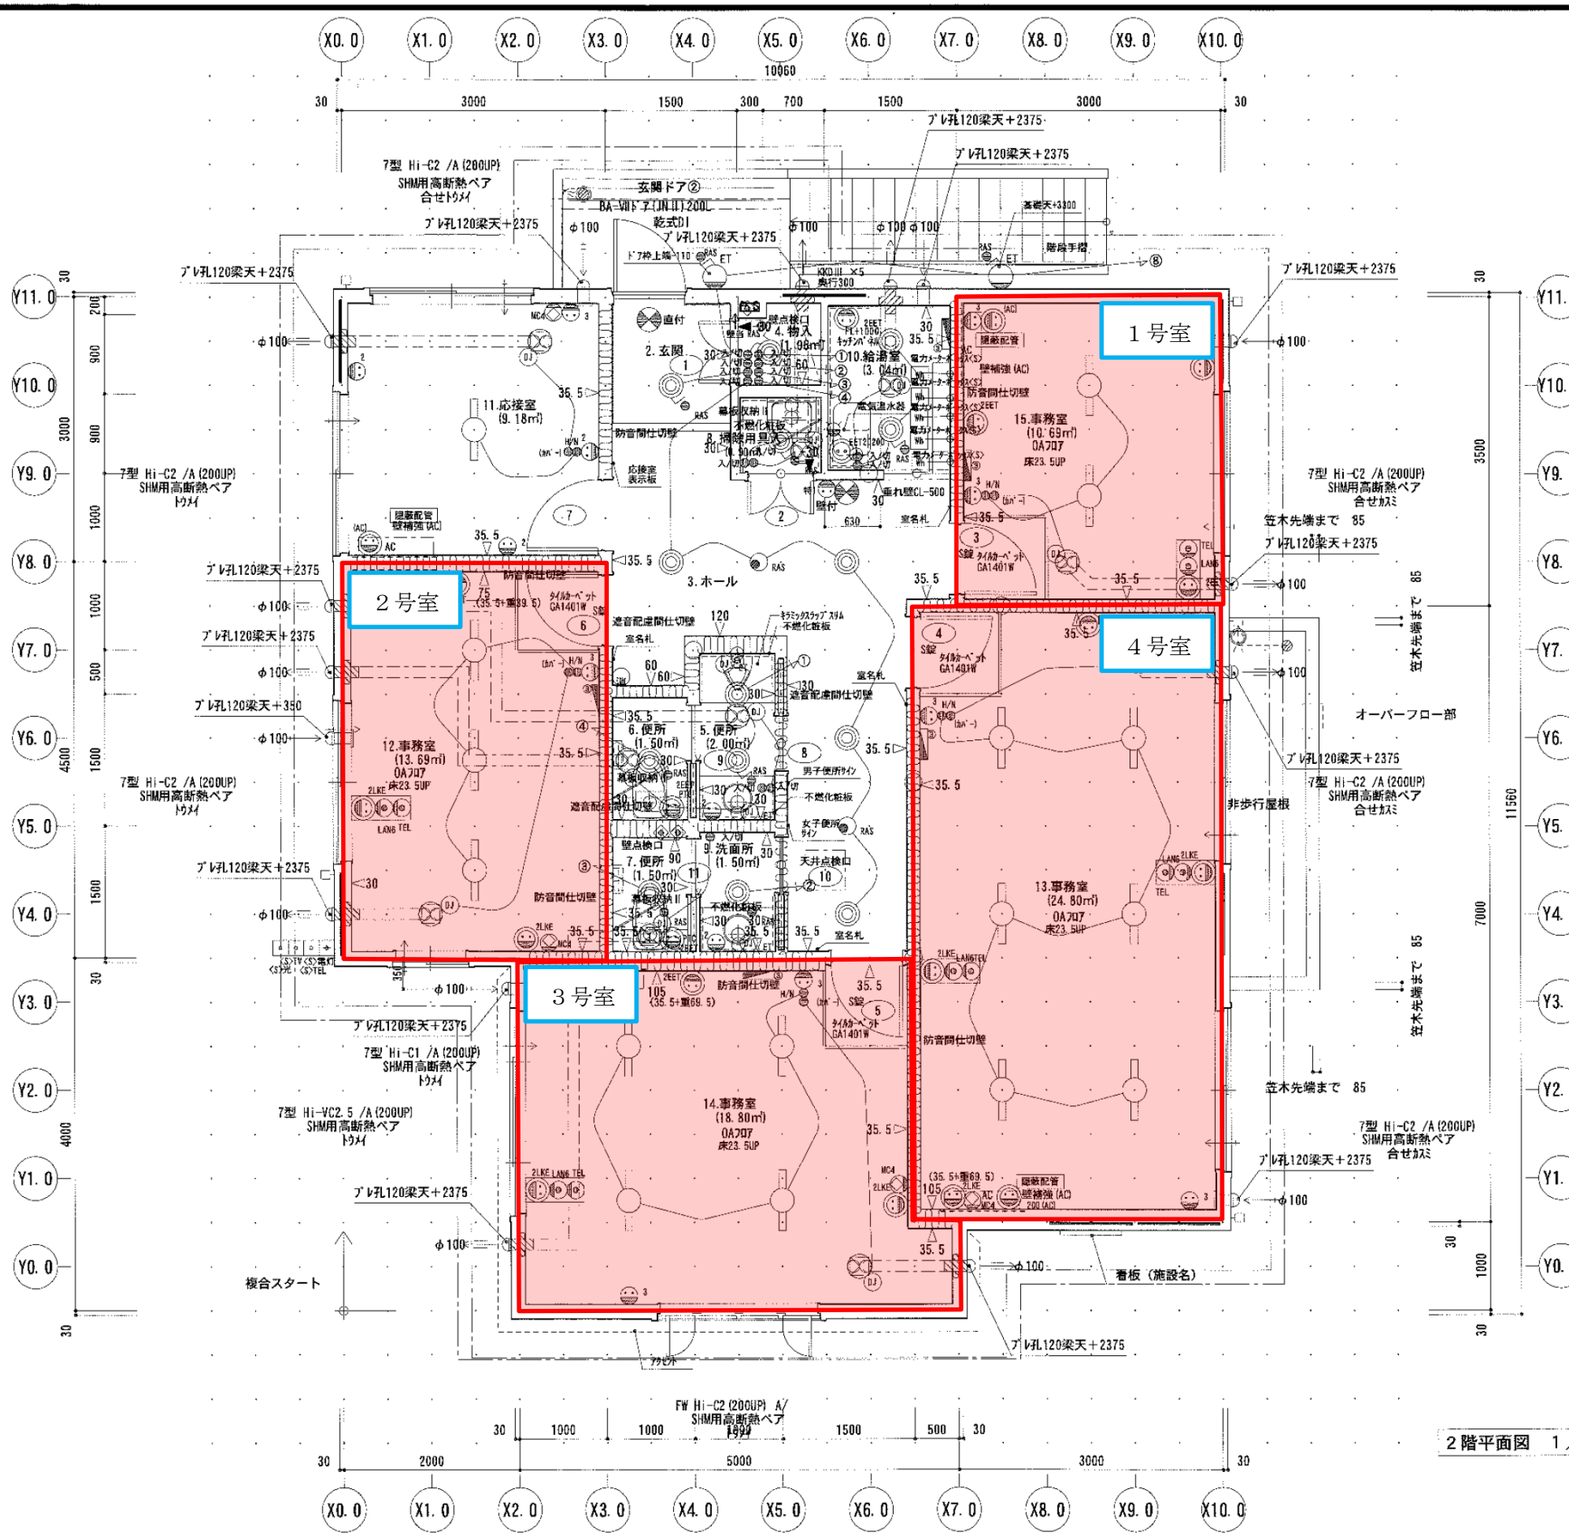

積水ハウス株式会社 神奈川シャーメゾン支店
SEKISUI HOUSE
一級建築士 大臣 第338186号 秋元 陽一

営業	設計	積算	インテリア	契約検図	最終検図	最終決定図 設計	最終決定図 営業	最終決定図 建築	出荷	発注
上田順	秋元陽一	横山和則								

工事名 キヨカワムラローカルイノベーションキョテンシセイビ
清川村ローカルイノベーション拠点施設整備 新築工事

商品名	プロヌーブ S
図面名称	2階平面図
図面番号	180416
単位	mm

A-14 番目 枚の内